


GEMEINDE NEUENEGG

Baugesuch

Grundstücke mit unterstrichenen Nummern sind noch nicht rechtsgültig!

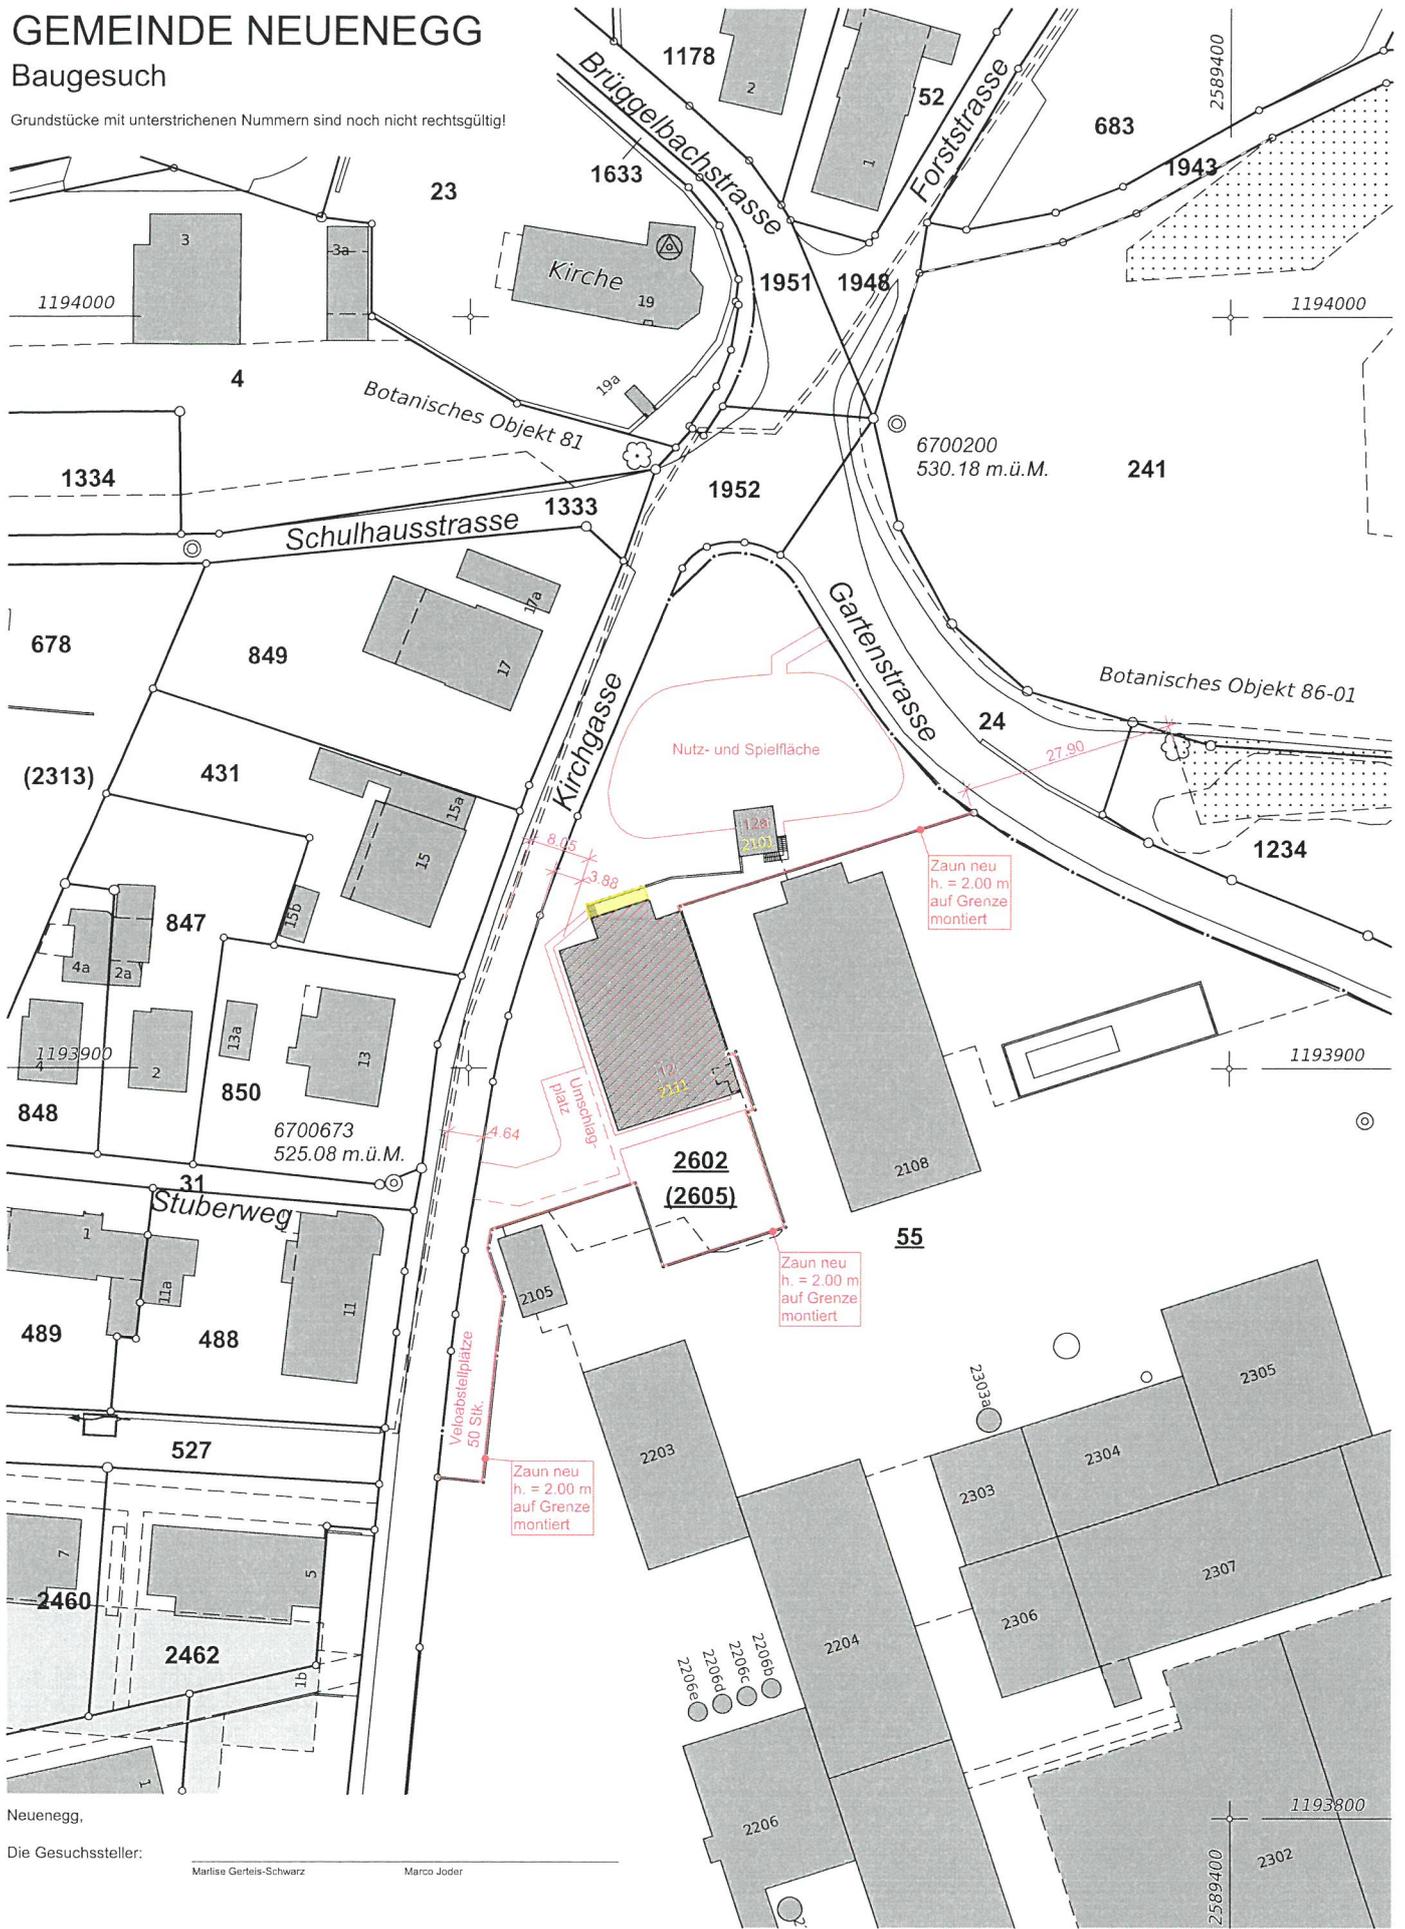

Neuenegg,

Die Gesuchsteller:

Marlise Gerteis-Schwarz Marco Joder

Die Planer:

Clemens Wiedmer

Die Grundeigentümer:

Stefan Stucki Xavier Ducouso



Für die Richtigkeit der Grundbuchplankopie
Der Nachführungsgemeter: R. Moser

20. Dezember 2022



Pawlik + Wiedmer GmbH
Architekten und Planer
Hochfeldstrasse 8
3012 Bern
031 302 4565
bern@pawlikwiedmer.com

BAUVORHABEN: SKZ Schulprovisorium Labor

GEZEICHNET: SaM

AUFTRAGGEBER: Gemeinde Neueneegg
Marco Joder
Dorfplatz 1
3176 Neueneegg

MASSTAB: 1:200

PLANGRÖSSE: 84/60

PLANVERFASSER: Pawlik + Wiedmer GmbH
Architekten und Planer
Hochfeldstrasse 8, 3012 Bern
T. 031 302 45 65
bern@pawlikwiedmer.com

KOTEN (M.Ü.M.): ± 0.00 =

DATUM: 22.12.2022

REVISION:

PLANNUMMER: 1
PLANTITEL: Umgebung

Typ: _off_ / Projekt / Projekte / Clienten / 00_334_862_Schulprovisorium_Neueneegg01_Plan02/03a_Titelplan
gedruckt: Freitag, 23. Dezember 2022


Legende

- Bestehend
- Neu
- Abbruch

Legende Umgebung

- Asphalt bestehend
- Grasfläche bestehend
- Mergelbelag neu (Sickerfähig)

Situation, Mst. 1:1000

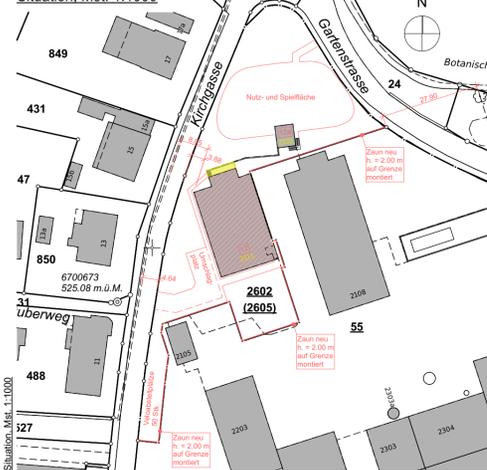

UNTERSCHRIFTEN:

DIE GESUCHSSTELLER:

Einwohnergemeinde Neueneegg
Marisa Gerteis-Schwarz, Gemeindepräsidentin
Dorfplatz 1
3176 Neueneegg

Einwohnergemeinde Neueneegg
Marco Joder, Gemeindegemeinschafter
Dorfplatz 1
3176 Neueneegg

DIE PLANER:

Pawlik + Wiedmer GmbH
Architekten und Planer
Clemens Wiedmer
Hochfeldstrasse 8
3012 Bern

DIE GRUNDEIGENTÜMER:


Wander AG
Stefan Stückli
Fabrikstrasse 10
3176 Neueneegg

Wander AG
Xavier Ducoussou
Fabrikstrasse 10
3176 Neueneegg

DIE GRUNDEIGENTÜMER:

Neueneegg, _____




Neueneegg, _____

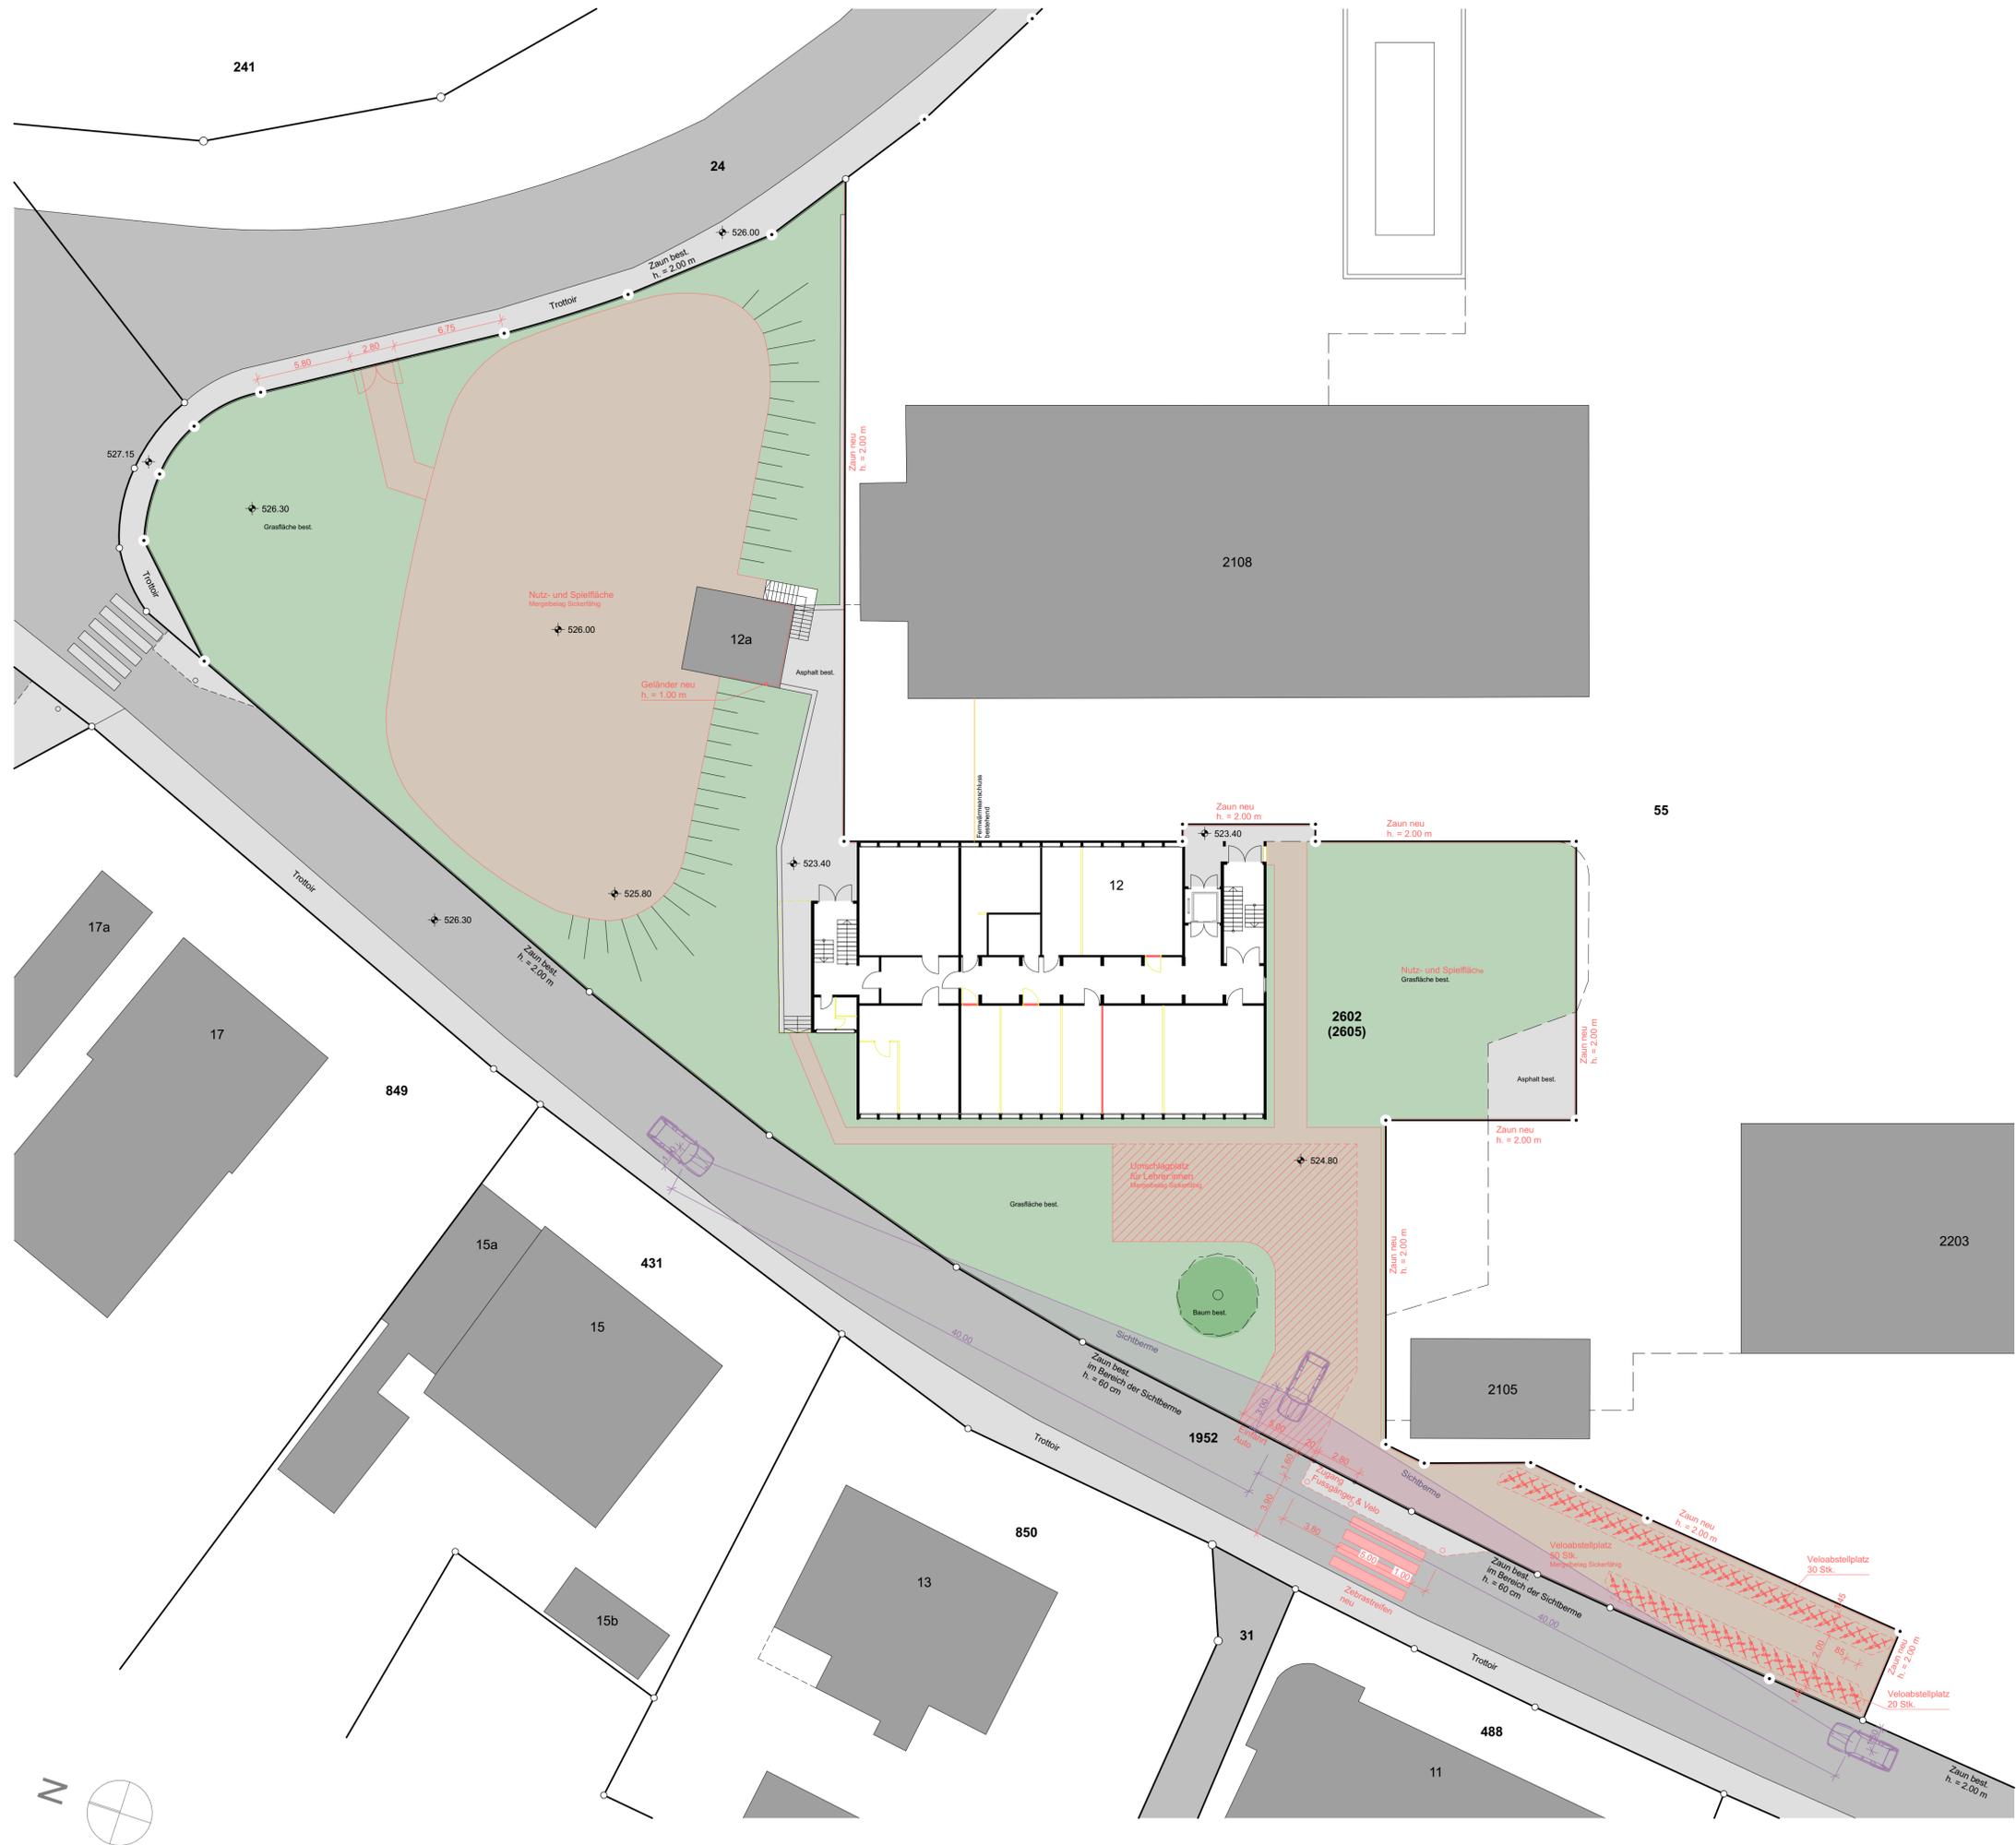





Pawlik + Wiedmer GmbH
Architekten und Planer
Hochfeldstrasse 8
3012 Bern
031 302 4565
bern@pawlikwiedmer.com

BAUVORHABEN: SKZ Schulprovisorium Labor	GEZEICHNET: SaM
AUFTRAGGEBER: Gemeinde Neueneegg Marco Joder Dorfplatz 1 3176 Neueneegg	MASSTAB: 1:100
PLANVERFASSER: Pawlik + Wiedmer GmbH Architekten und Planer Hochfeldstrasse 8, 3012 Bern T. 031 302 45 65 bern@pawlikwiedmer.com	PLANGRÖSSE: 84/60
PLANUNGSPHASE: Baueingabe	KOTEN (M.B.M.): ± 0.00 =
PLANNUMMER: 2	DATUM: 22.12.2022
PLANTITEL: Grundrisse	REVISION:

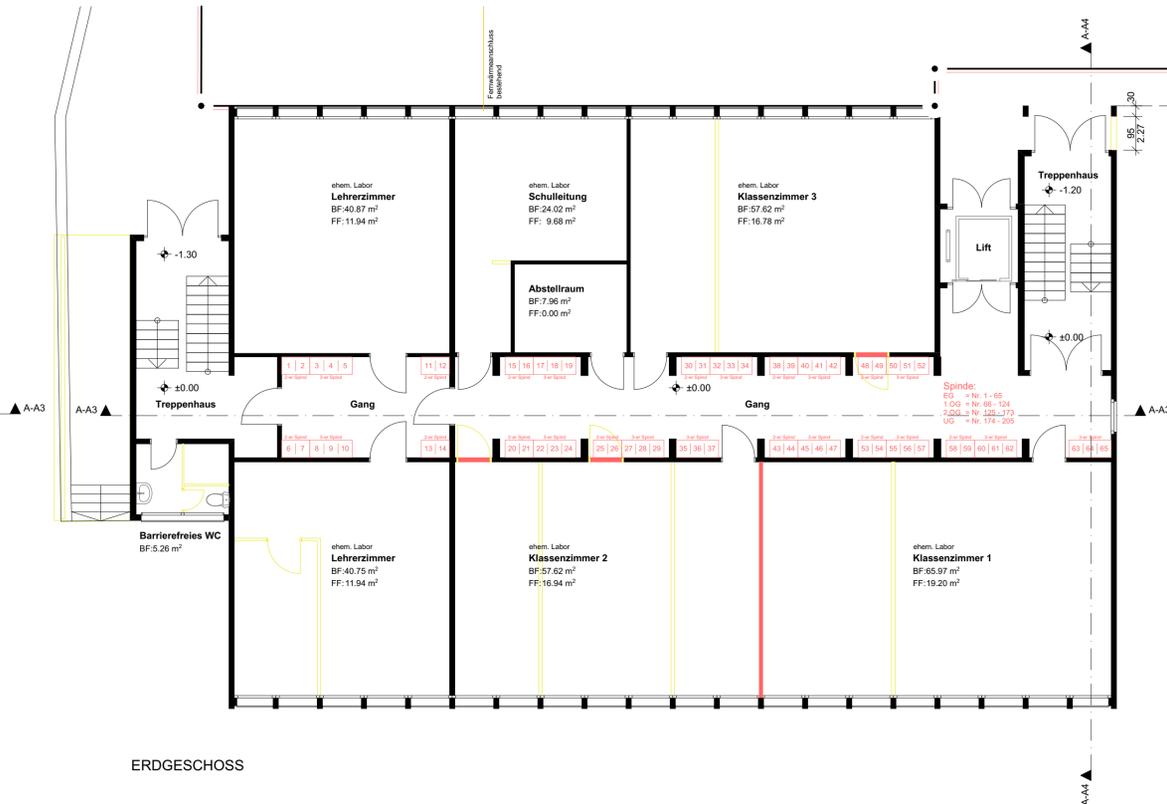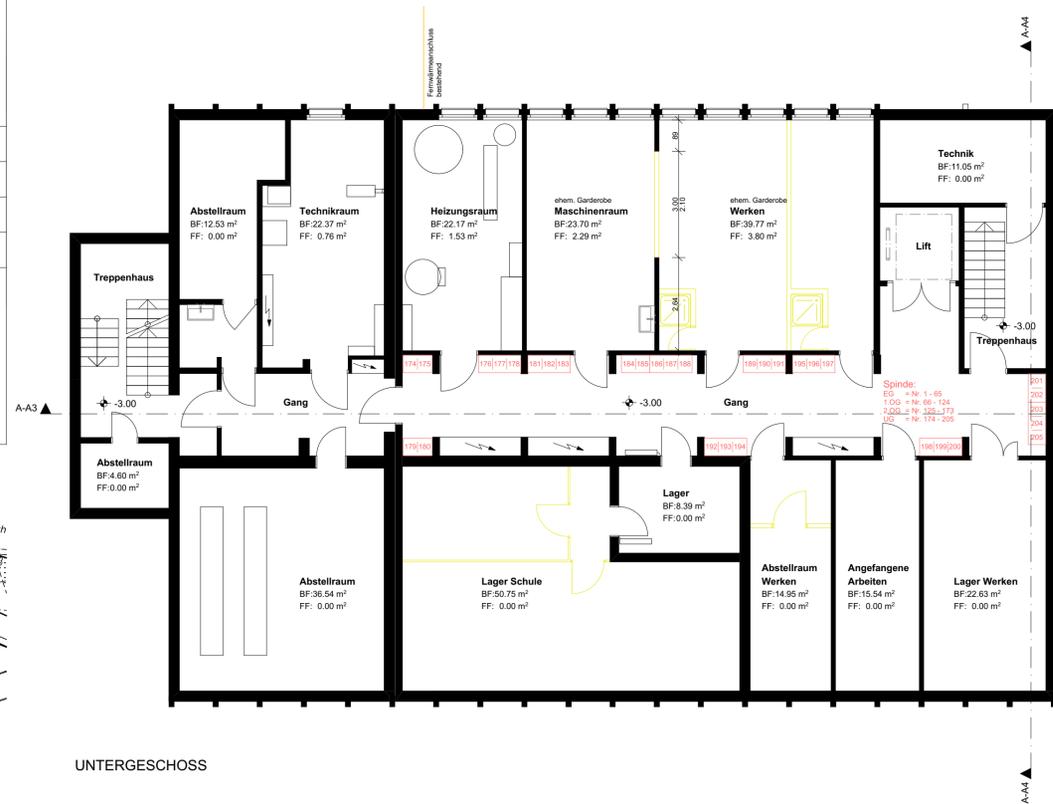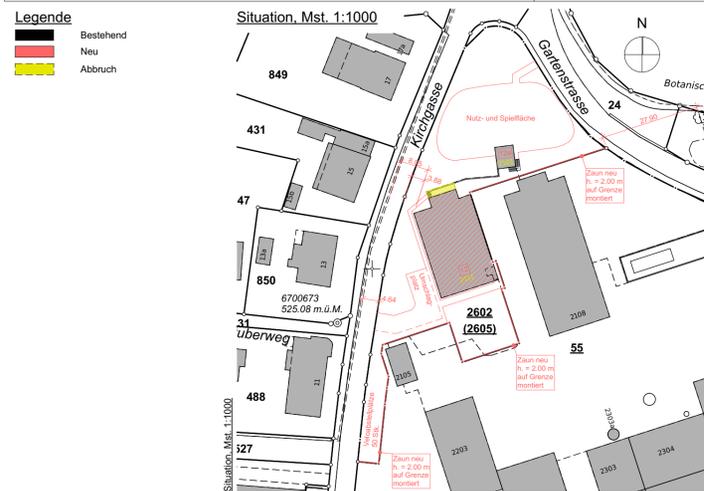

UNTERSCHRIFTEN:

DIE GESUCHSSTELLER:	
Einwohnergemeinde Neueneegg Marisa Gerteis-Schwarz, Gemeindepräsidentin Dorfplatz 1 3176 Neueneegg	Einwohnergemeinde Neueneegg Marco Joder, Gemeindegeschreiber Dorfplatz 1 3176 Neueneegg
DIE PLANER:	
Pawlik + Wiedmer GmbH Architekten und Planer Clemens Wiedmer Hochfeldstrasse 8 3012 Bern	
DIE GRUNDEIGENTÜMER:	
Wander AG Stefan Stückli Fabrikstrasse 10 3176 Neueneegg	Wander AG Xavier Ducouso Fabrikstrasse 10 3176 Neueneegg
Neueneegg, _____	Neueneegg, _____

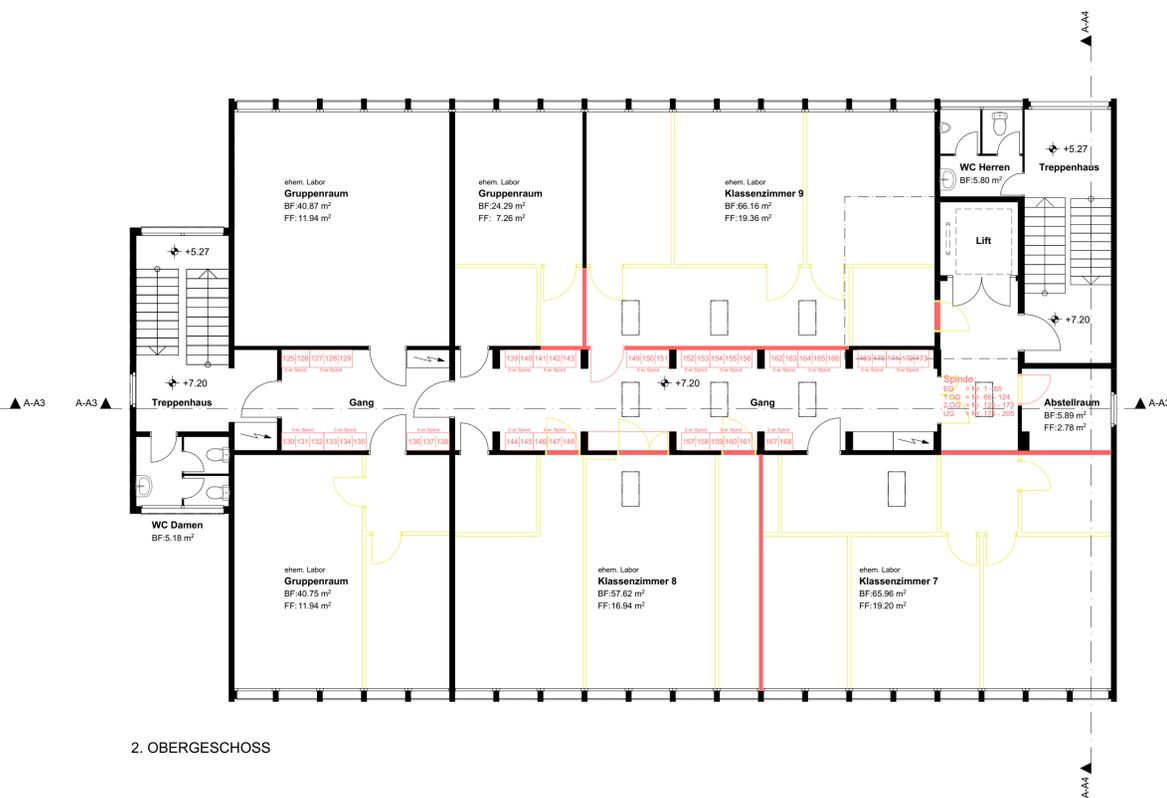
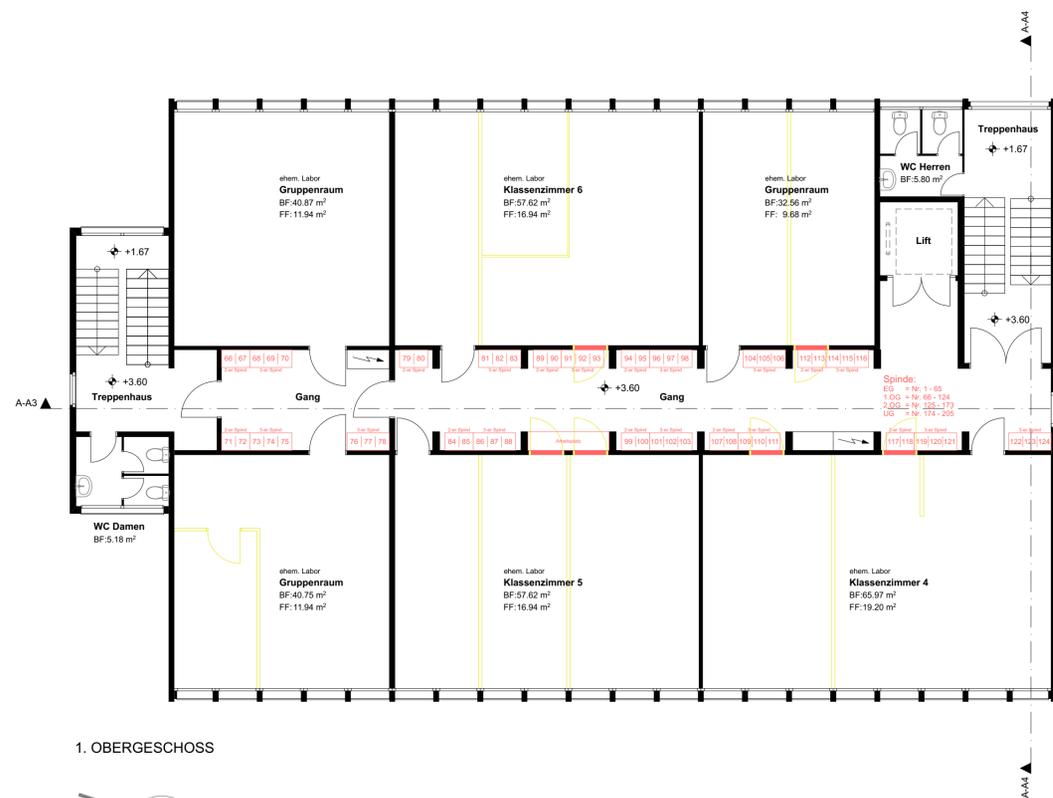





BAUVORHABEN: SKZ Schulprovisorium Labor	GEZEICHNET: SaM
AUFTRAGGEBER: Gemeinde Neueneegg Marco Joder Dorfplatz 1 3176 Neueneegg	MASSTAB: 1:100 PLANGRÖSSE: 84/60
PLANVERFASSER: Pawlik + Wiedmer GmbH Architekten und Planer Hochfeldstrasse 8, 3012 Bern T. 031 302 45 65 bern@pawlikwiedmer.com	KOTEN (M.Ü.M.): ± 0.00 = DATUM: 22.12.2022 REVISION:
PLANUNGSPHASE: Baueingabe	
PLANNUMMER: 3 PLANTITEL: Schnitte, Ansichten	

Legende


	Bestehend
	Neu
	Abbruch

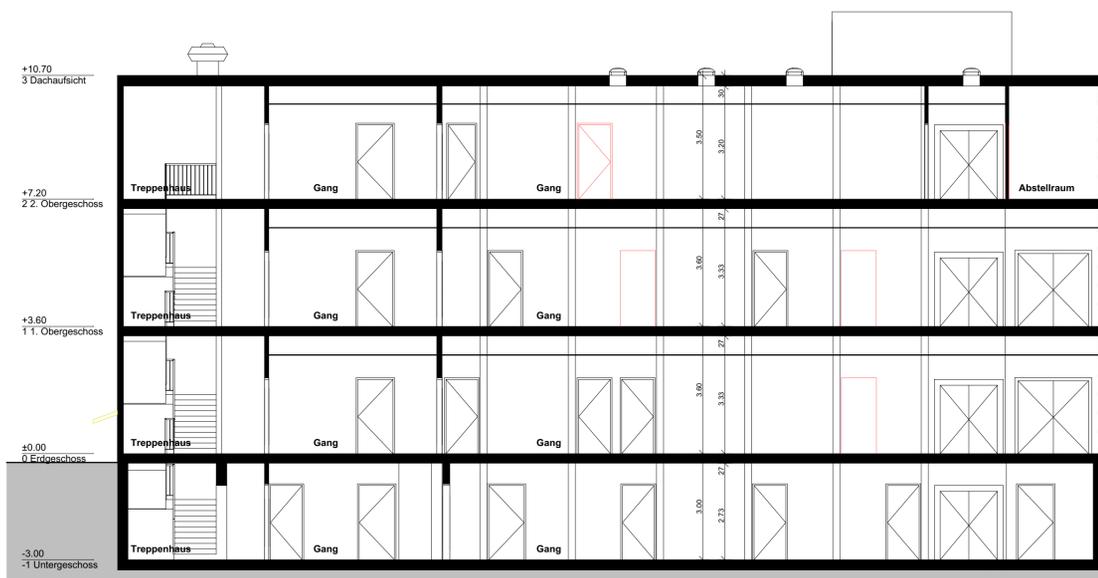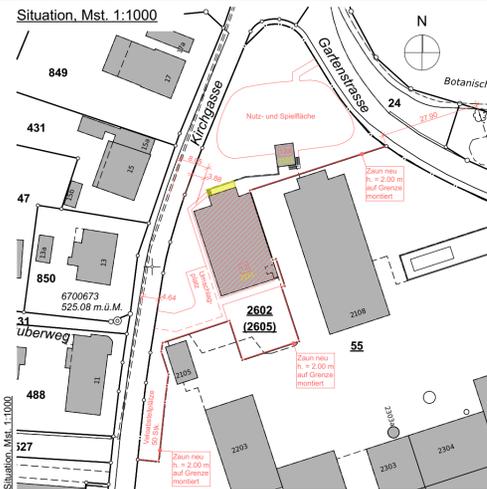


LÄNGSSCHNITT

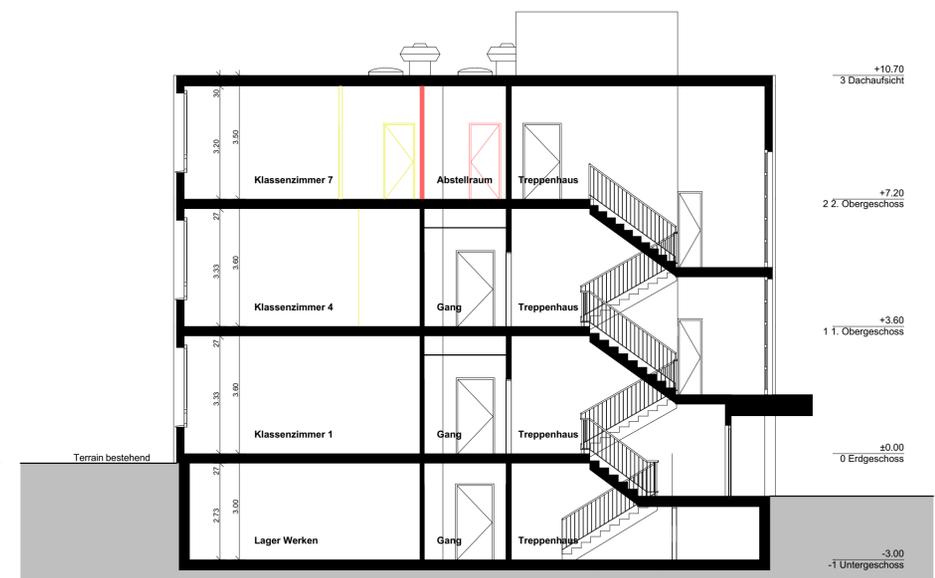


QUERSCHNITT

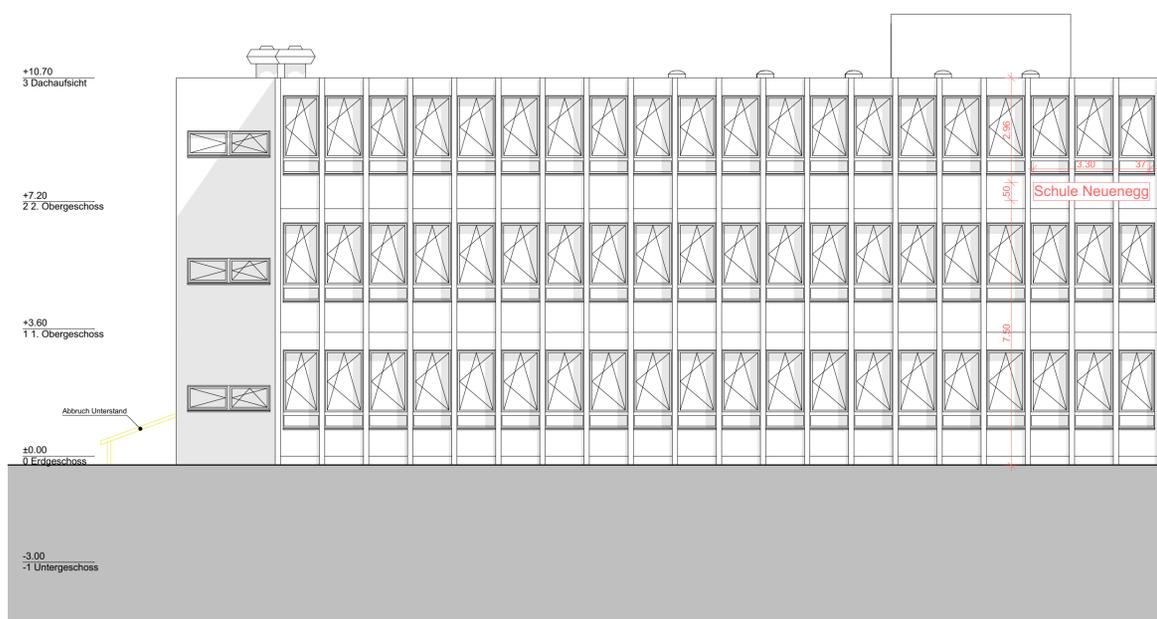


ANSICHT WEST

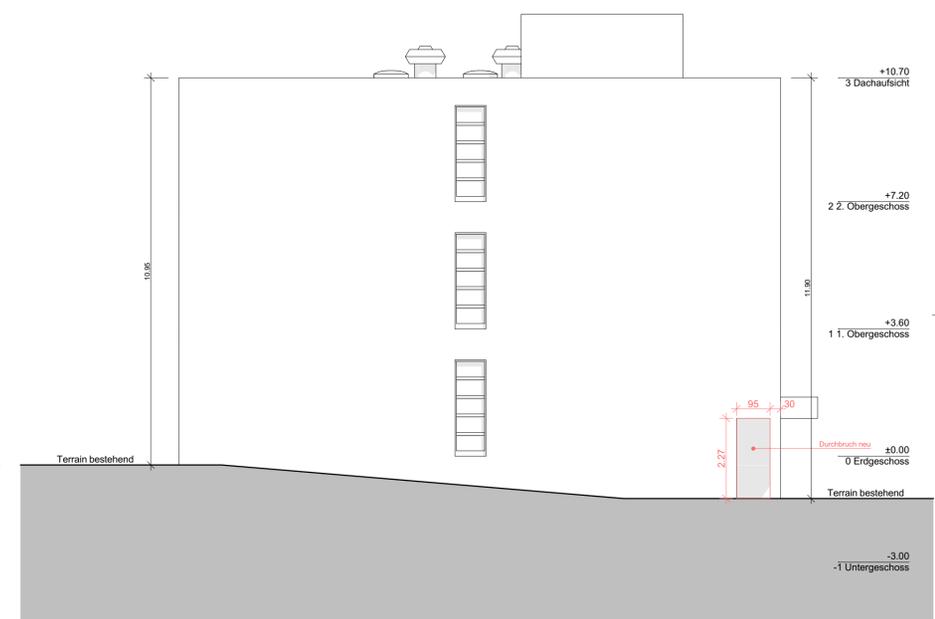

ANSICHT SÜD

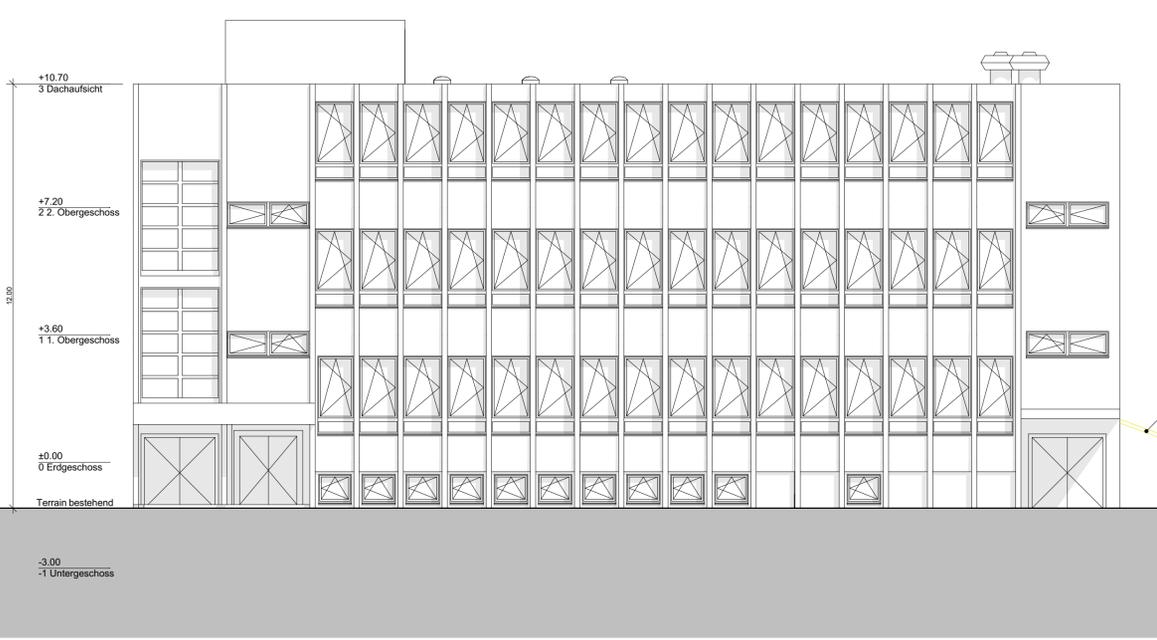

ANSICHT OST

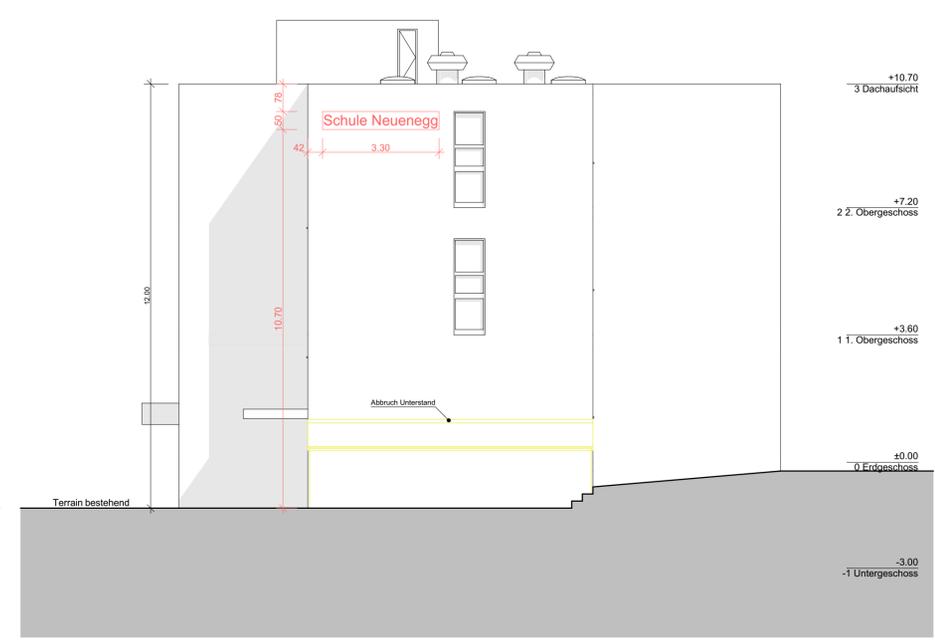

ANSICHT NORD

UNTERSCHRIFTEN:

DIE GESUCHSSTELLER:

Einwohnergemeinde Neueneegg Marisa Gerteis-Schwarz, Gemeindepräsidentin Dorfplatz 1 3176 Neueneegg	Einwohnergemeinde Neueneegg Marco Joder, Gemeindegeschreiber Dorfplatz 1 3176 Neueneegg
---	--

DIE PLANER:

Pawlik + Wiedmer GmbH Architekten und Planer Clemens Wiedmer Hochfeldstrasse 8 3012 Bern	
--	--

Bern,

DIE GRUNDEIGENTÜMER:

Wander AG Stefan Stückli Fabrikstrasse 10 3176 Neueneegg	Wander AG Xavier Ducosso Fabrikstrasse 10 3176 Neueneegg
---	---